
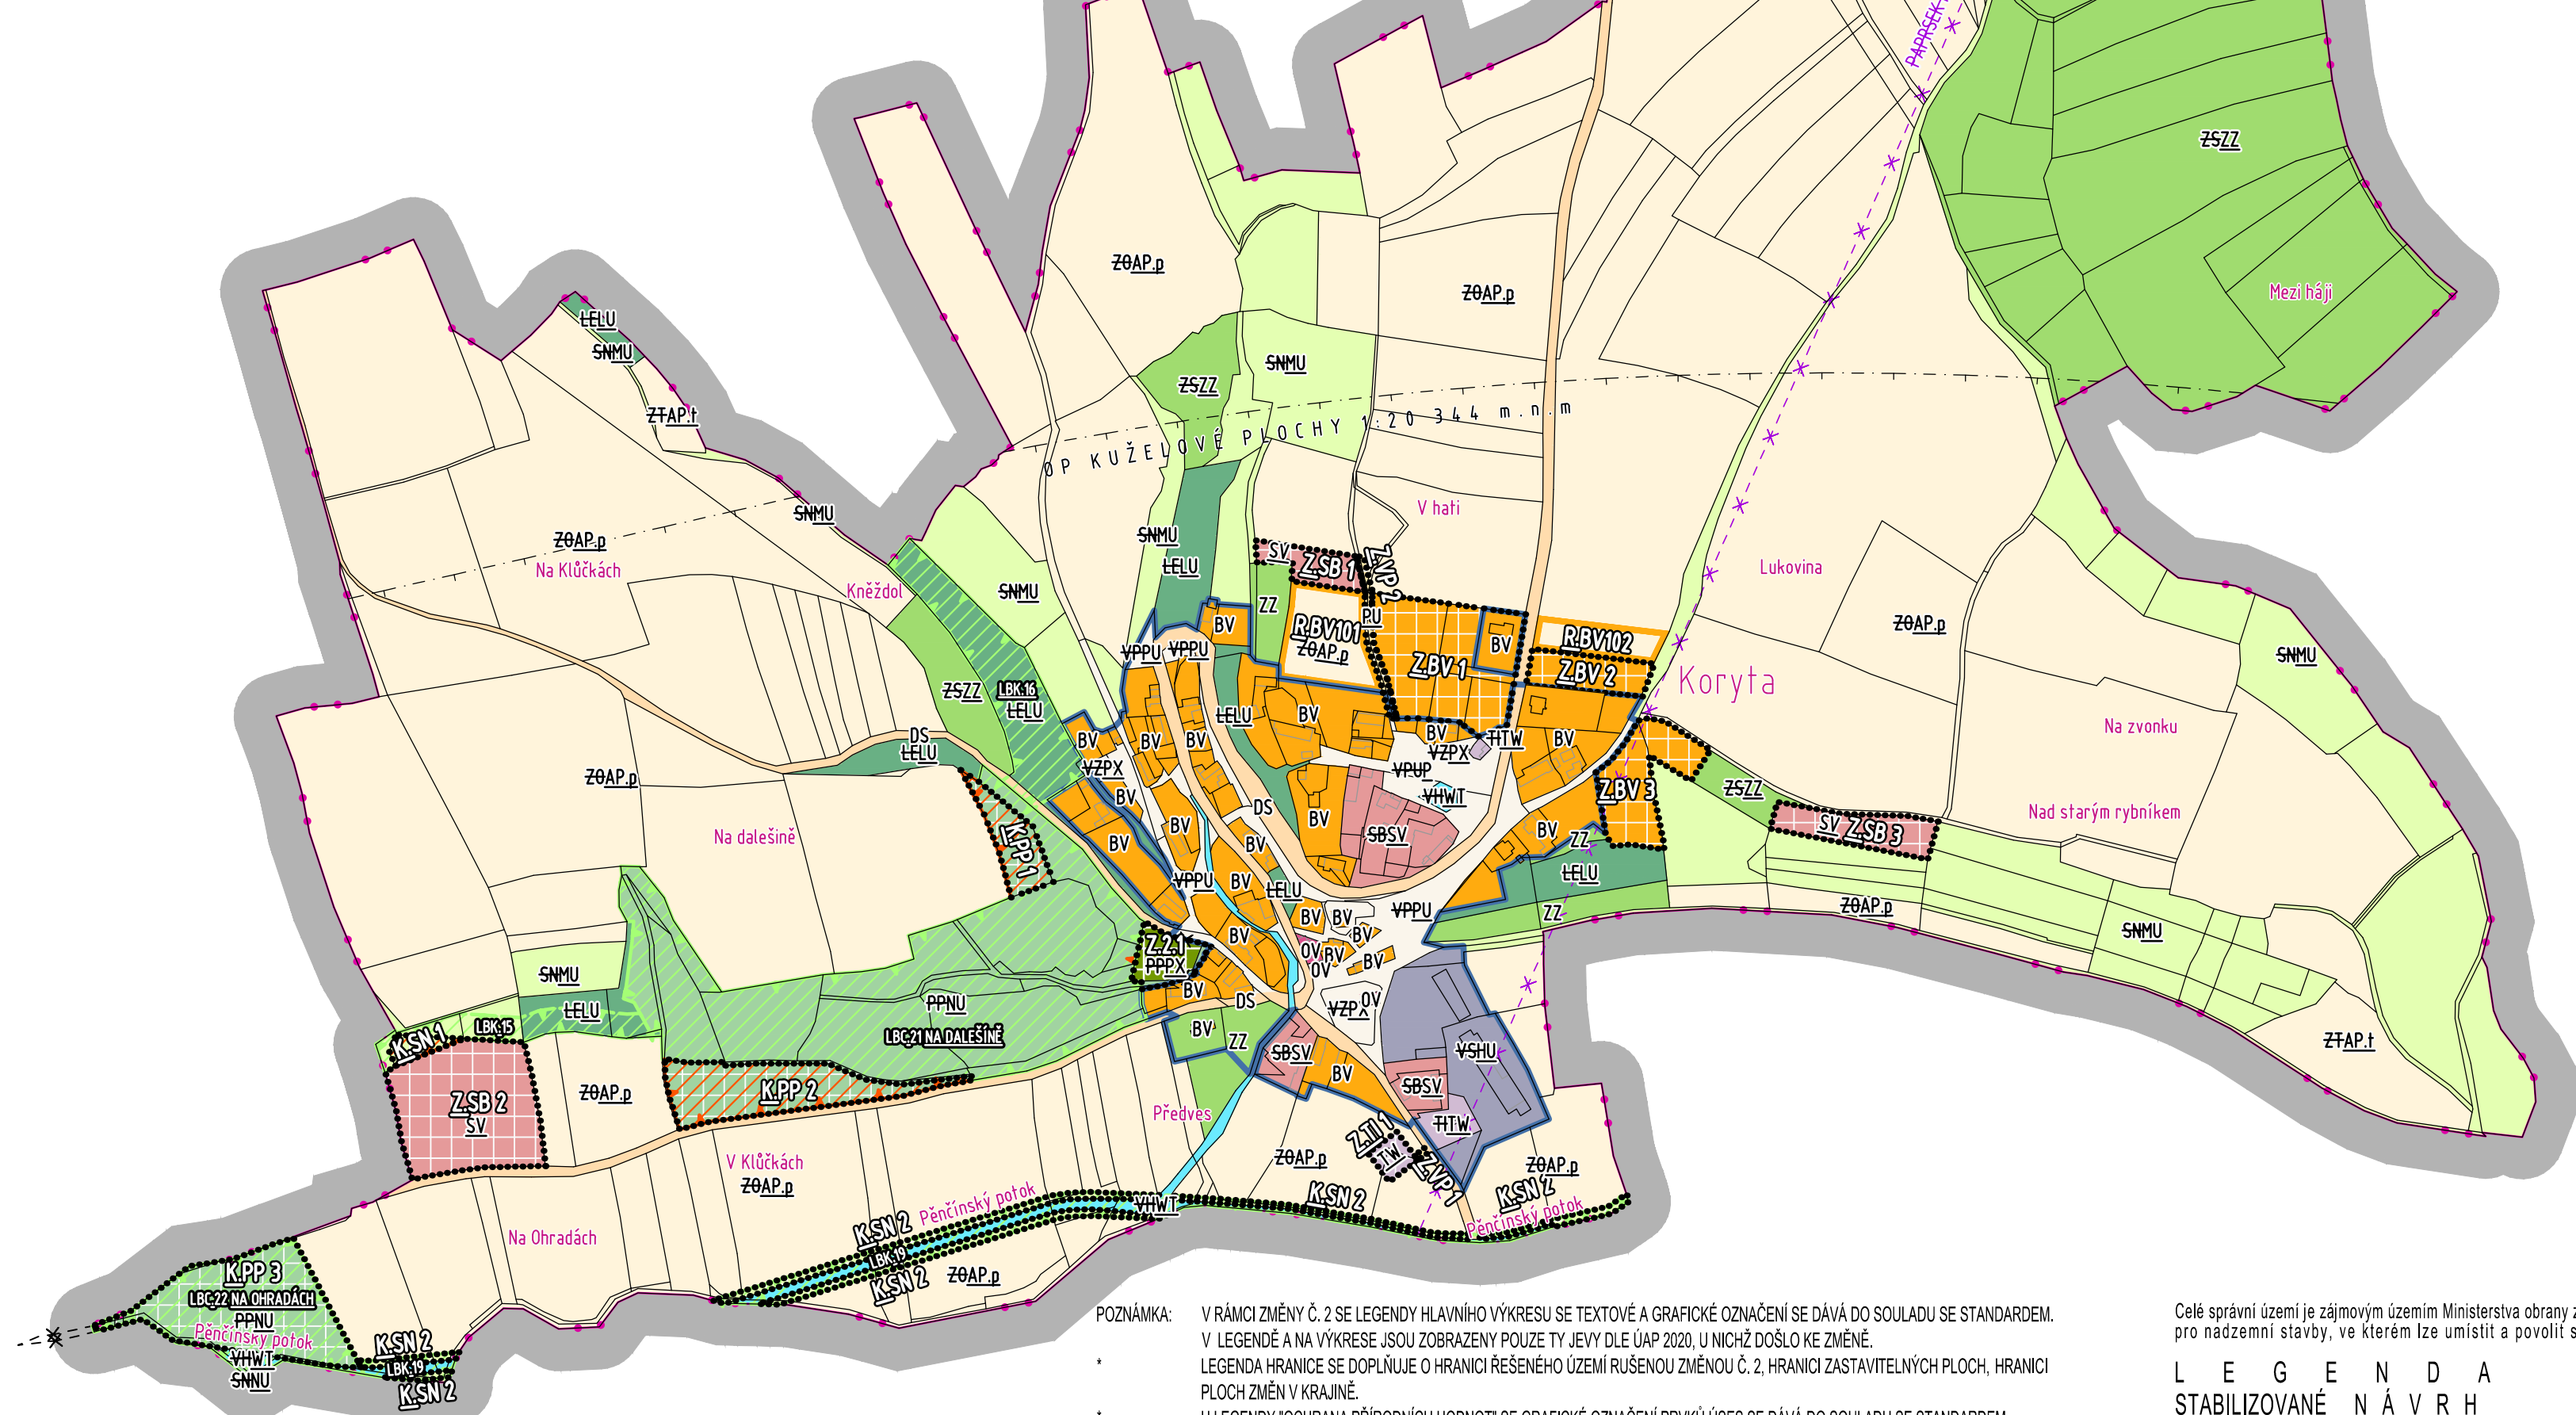


PLOCHY S ROZDÍLNÝM ZPŮSOBEM VYUŽITÍ

STABILIZOVANÉ	NÁVRH	ÚZEMNÍ REZERVA		
BV	BV	R	BYDLNÍ VESNICKÉ (BV)	BYDLNÍ VENKOVSKÉ
OV			OBČANSKÉ VYBAVENÍ (OV)	OBČANSKÉ VYBAVENÍ VEŘEJNÉ
PU	PU		VEŘEJNÁ PROSTRANSTVÍ (VP)	VEŘEJNÁ PROSTRANSTVÍ VŠEOBECNÁ
PX	PX		VEŘEJNÁ PROSTRANSTVÍ - ZELENĚ (VZ)	VEŘEJNÁ PROSTRANSTVÍ JINÁ
SV	SV		SMÍŠENÉ OBYTNÉ ÚZEMÍ (SB)	SMÍŠENÉ OBYTNÉ VENKOVSKÉ
DS			DOPRAVNÍ INFRASTRUKTURA - SILNICE (DS)	DOPRAVA SILNIČNÍ
TW	TW		TECHNICKÁ INFRASTRUKTURA (TI)	VODNÍ HOSPODÁŘSTVÍ
HU			SMÍŠENÁ VÝROBA (SV)	PLOCHY SMÍŠENÉ VÝROBNÍ VŠEOBECNÉ
WT			VODNÍ A VODOHOSPODÁŘSKÉ PLOCHY (VH)	PLOCHY VODNÍ A VODNÍ TOKY
AP.t			ZEMĚDĚLSKÉ PLOCHY - TRVALÉ TRAVNÍ POROSTY (ZT)	
AP.p			ZEMĚDĚLSKÉ PLOCHY - ORNÁ PŮDA (ZO)	POLE
ZZ			ZEMĚDĚLSKÉ PLOCHY - ZAHRADY (ZZ)	ZELENĚ - ZAHRADY A SADY

Změna č. 2 Územního plánu Koryta	
Správní orgán, který změnu vydal:	Zastupitelstvo obce Koryta
Opatření obecní povahy:	-
Datum nabytí účinnosti územního plánu:	-
Otisk úředního razítka:	Příjmení, funkce a podpis oprávněné úřední osoby pořizovatele.
Ing. Evžen Kozák, starosta obce Ing. Martina Nikodemová, osoba zajišťující splnění kvalifikačních požadavků pro výkon územně plánovací činnosti podle § 24 stavebního zákona.	

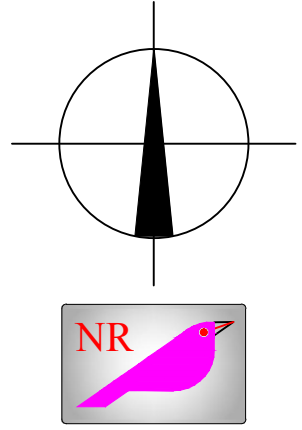

PLOCHY S ROZDÍLNÝM ZPŮSOBEM VYUŽITÍ

STABILIZOVANÉ	NÁVRH	ÚZEMNÍ REZERVA		
ZZ			ZEMĚDĚLSKÉ PLOCHY - SADY (ZS)	ZELENĚ - ZAHRADY A SADY
LU			LESNÍ PLOCHY (LE)	LESNÍ VŠEOBECNÉ
NU	NU		PŘÍRODNÍ PLOCHY (PP)	PŘÍRODNÍ VŠEOBECNÉ
MU	MU		SMÍŠENÉ NEZASTAVĚNÉ (GN)	PLOCHY SMÍŠENÉ NEZASTAVĚNÉHO ÚZEMÍ VŠEOBECNÉ

POZNÁMKA: V RÁMCI ZMĚNY Č. 2 SE LEGENDY HLAVNÍHO VÝKRESU SE TEXTOVÉ A GRAFICKÉ OZNAČENÍ SE DÁVÁ DO SOULADU SE STANDARDEM. V LEGENDĚ A NA VÝKRESE JSOU ZOBRAZENY POUZE TY JEVI DLE ÚAP 2020, U NICHŽ DOŠLO KE ZMĚNĚ. LEGENDA HRANICE SE DOPLŇUJE O HRANICI ŘEŠENÉHO ÚZEMÍ RUŠENOU ZMĚNOU Č. 2, HRANICI ZASTAVITELNÝCH PLOCH, HRANICI PLOCH ZMĚN V KRAJINĚ. U LEGENDY "OCHRANA PŘÍRODNÍCH HODNOT" SE GRAFICKÉ OZNAČENÍ PRVKŮ ÚSES SE DÁVÁ DO SOULADU SE STANDARDEM. OZNAČENÍ ZASTAVITELNÝCH PLOCH A PLOCH ZMĚN V KRAJINĚ A PLOCH S ROZDÍLNÝM ZPŮSOBEM VYUŽITÍ SE DÁVÁ DO SOULADU SE STANDARDEM. NAVRHOVANÝ TEXT - RUŠENÝ TEXT V KOORDINAČNÍM VÝKRESE JSOU PRO PŘEHLEDNOST VYZNAČENY JEN TY JEVI, KTERÉ JSOU MĚNĚNY ČI DOPLŇENY V RÁMCI ZMĚNY Č. 2, NEBO JSOU SOUČÁSTÍ PŘECHODU NA STANDARD.

DOPLNĚNÍ OCHRANNÝCH PÁSEM - DOPRAVNÍ A TECHNICKÉ INFRASTRUKTURY  
STABILIZOVANÉ NÁVRH  
OCHRANNÉ PÁSMA KUŽELOVÉ PLOCHY 310 - 344 m.n.m. MEZINÁRODNÍHO LETIŠTĚ MNICHOVO HRADIŠTĚ (LKMH)  
MIKROVLNNÝ SPOJ ZRUŠENÝ  
DLE ÚAP 2020

Celé správní území je zájmovým územím Ministerstva obrany z hlediska povolování vyjmenovaných druhů staveb. Koridor RR směrů - zájmové území pro nadzemní stavby, ve kterém lze umístit a povolit stanovené stavby jen na základě závazného stanoviska Ministerstva obrany.

LEGENDA		
STABILIZOVANÉ	NÁVRH	
ŘEŠENÉ ÚZEMÍ	166,15 ha	
ŘEŠENÉ ÚZEMÍ RUŠENÉ ZMĚNOU Č.2	DLE KN	
ZASTAVĚNÉ ÚZEMÍ STANOVENÉ K 2. 06. 2023	~ 23,18 ha	
KATASTRÁLNÍ ÚZEMÍ OBCE KORYTA	ICOB 599557	
HRANICE ZASTAVITELNÉ PLOCHY	Z.BV 1-3, Z.SB 1-3, Z.VP 1-2, Z.TI 1, Z.2.1	
HRANICE PLOCHY ZMĚN V KRAJINĚ	K.PP 1-2, K.SN 1-2	
ÚZEMNÍ SYSTÉM EKOLOGICKÉ STABILITY		
LOKÁLNÍ BIOCENTRUM	LBC,161, LBC,202	
LOKÁLNÍ BIORODOR	LBK,170, LBK,171	