

Podélný řez komunikace - část 1 M 1:500/50
Rozsah: km 0,00000 - km 0.129


KÓTY NIVELETY:

KÓTY TERÉNU:

SROVNÁVACÍ ROVINA:

STANIČENÍ:

SMĚROVÉ POMĚRY:

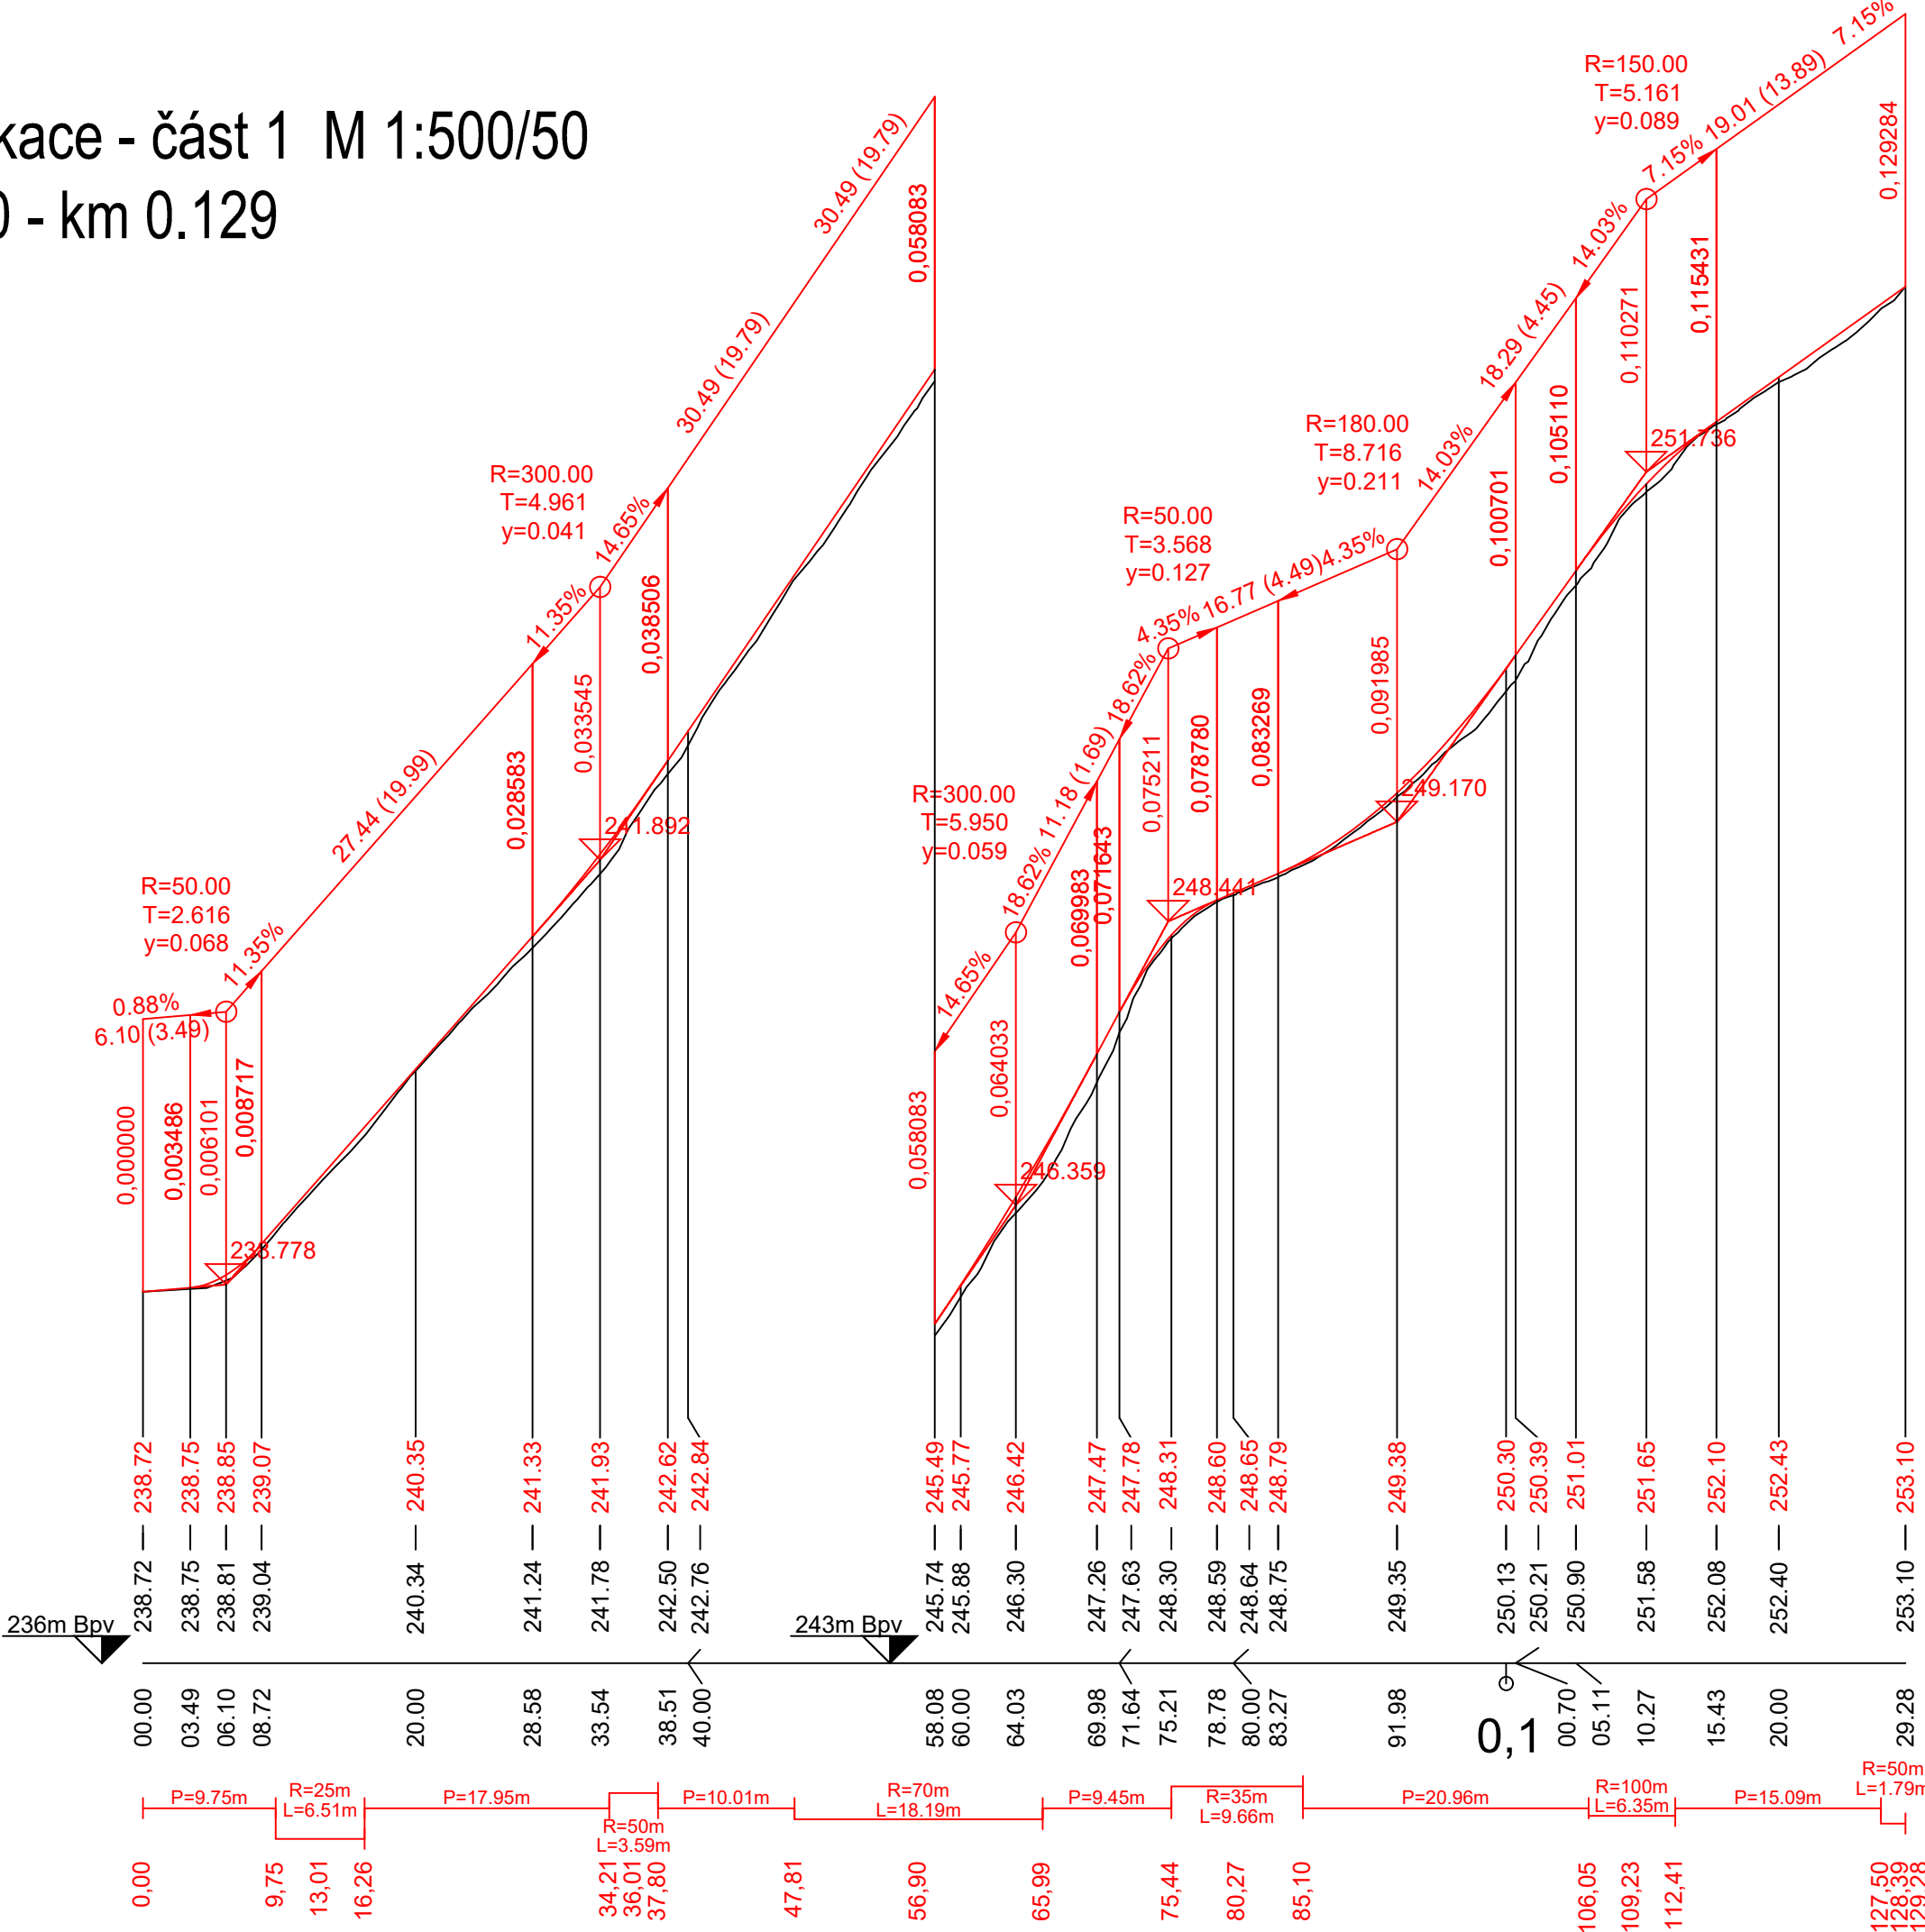

Podélný řez komunikace - část 2 M 1:500/50
Rozsah: km 0,00000 - km 0.057


KÓTY NIVELETY:

KÓTY TERÉNU:

SROVNÁVACÍ ROVINA:

STANIČENÍ:

SMĚROVÉ POMĚRY:

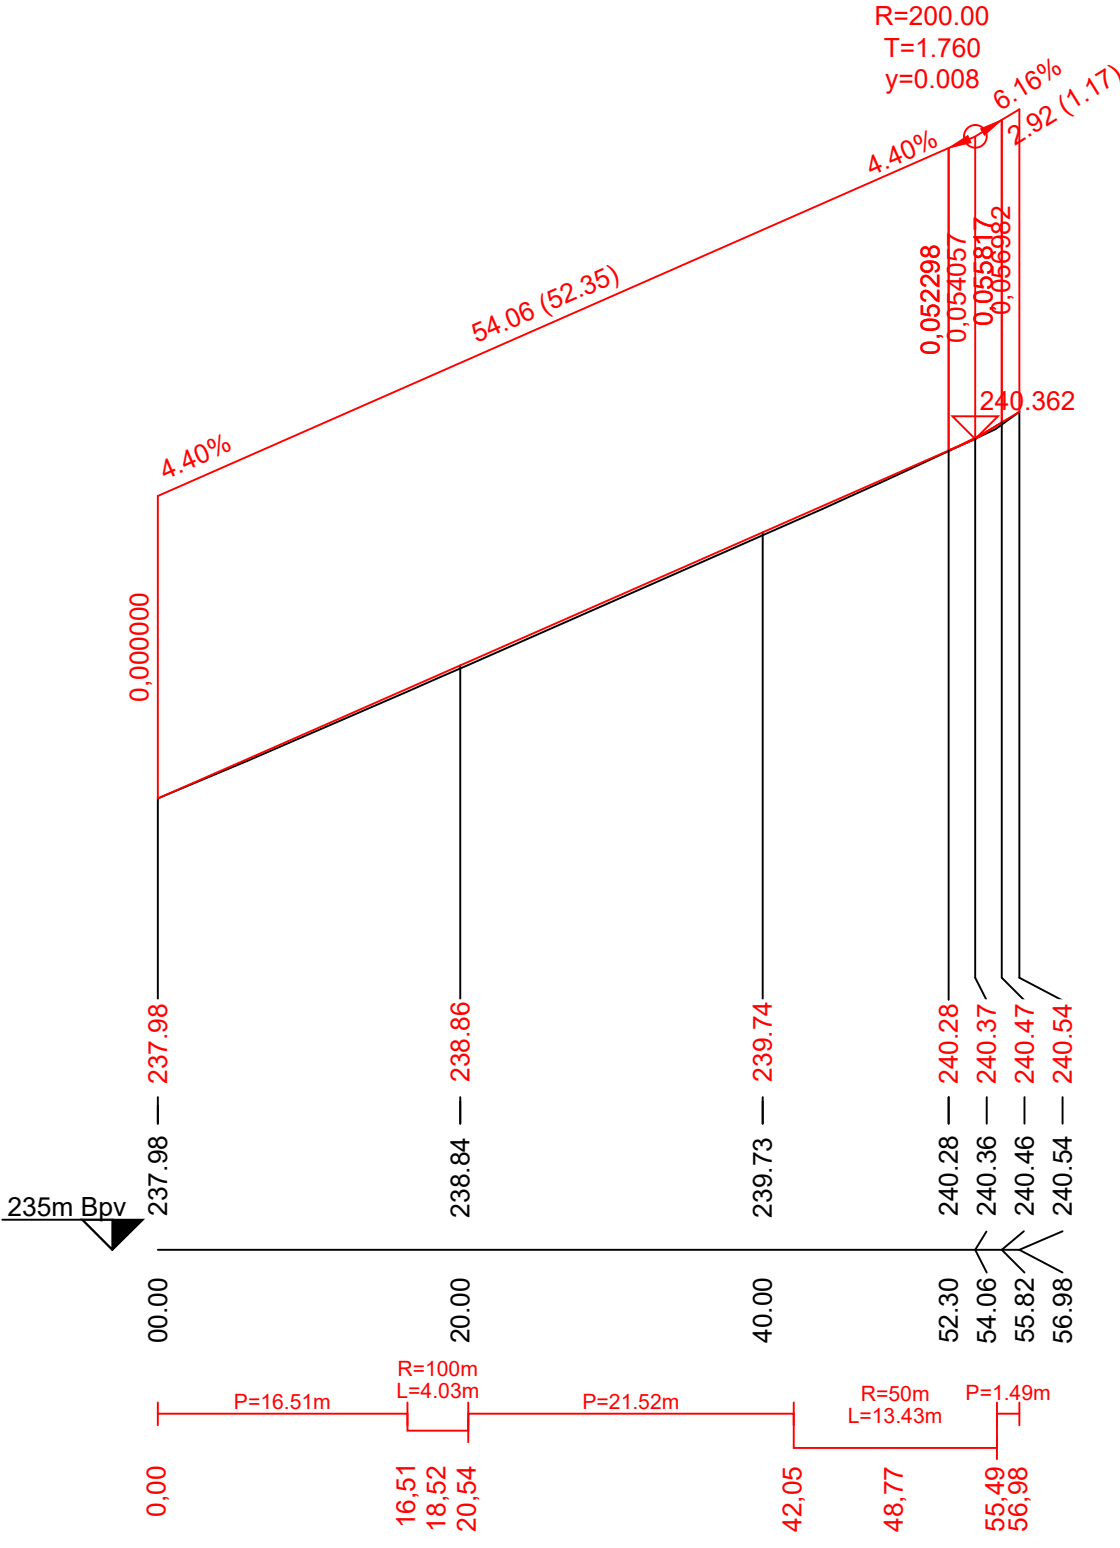

ODPOVĚDNÝ PROJEKTANT: ING. SEDLÁČEK JAROSLAV	STUPEŇ: DSP VÝKRES ČÍSLO:
STAVEBNÍ ÚŘAD: MÚ MNICHOVO HRADIŠTĚ	
INVESTOR: OBEC KORYTA	
NÁZEV AKCE: OBNOVA MÍSTNÍCH KOMUNIKACÍ V OBCI KORYTA	
OBSAH: PODÉLNÉ ŘEZY KOMUNIKACÍ	VÝKRES ČÍSLO:
PŘÍLOHA: C-03	