




JAZNAK spol. s r.o. - dopravní značení, Mladá Boleslav

Strana: 1 z 1

Dopravní opatření při rekonstrukci křižovatky sil. III/2792 a III/279 17 silnici II/279 v Korytech

Evidenční číslo: S 3103

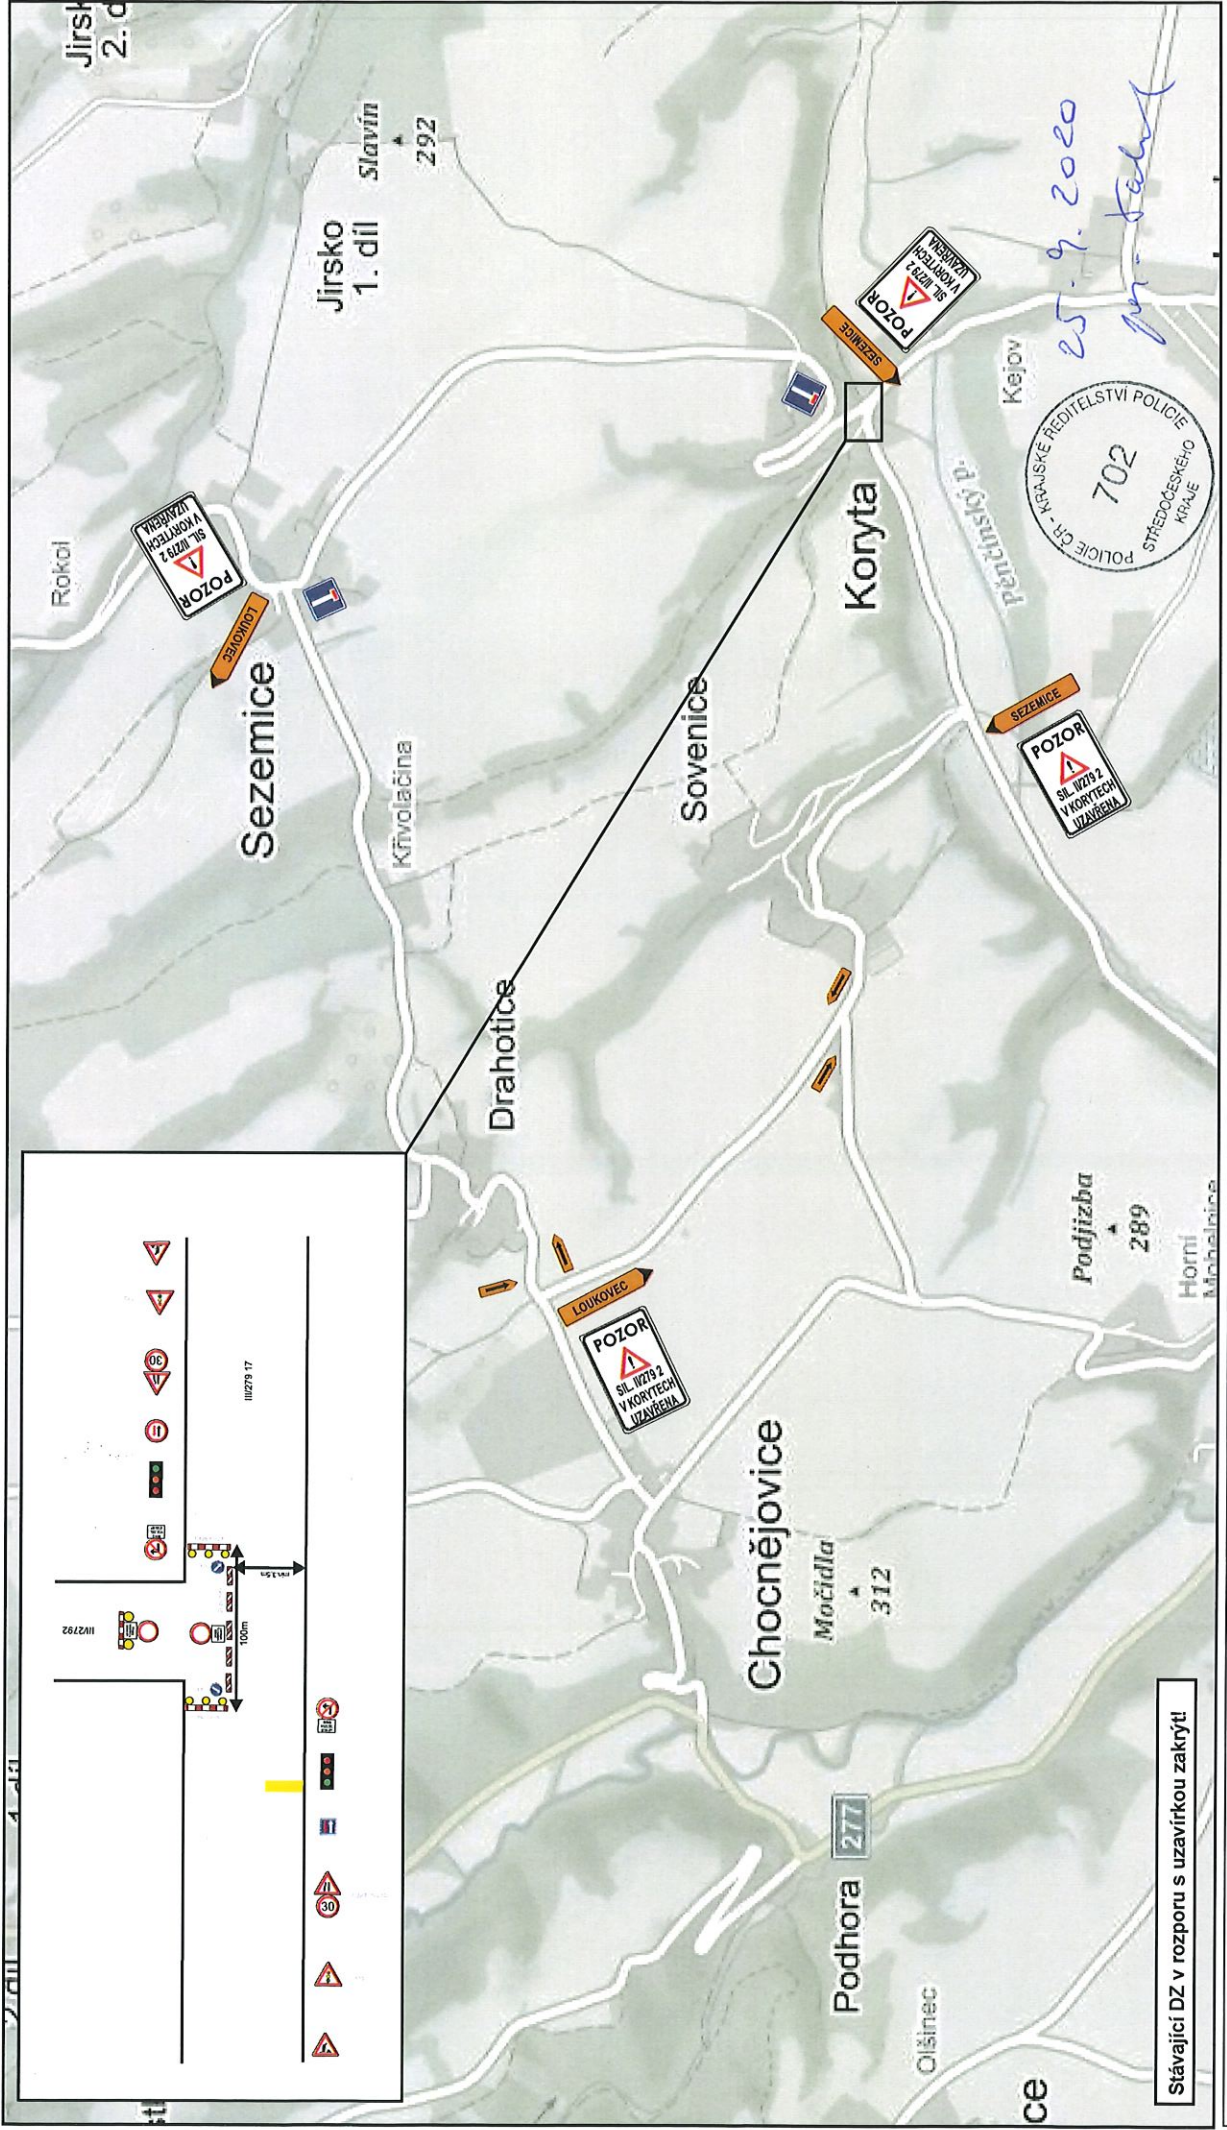

Stávající DZ v rozporu s uzavírkou zakrytí

Návrh zpracoval: Lukáš Janda

Datum: 24.8.2020

Podpis: