


**ZÁZNAM O ÚČINNOSTI ÚZEMNĚ PLÁNOVACÍ DOKUMENTACE
ÚPLNÉ ZNĚNÍ ÚZEMNÍHO PLÁNU KORYTA PO ZMĚNĚ č. 2**

| | |
|---|--|
| Správní orgán, který územní plán vydal: | Zastupitelstvo obce Koryta |
| Pořadové číslo poslední změny: | 2 |
| Datum nabytí účinnosti územního plánu: | - |
| Pořizovatel: | Obec Koryta |
| Oprávněná úřední osoba pořizovatele: | Bc. Milena Koštejnová starostka obce Ing. Martina Nikodémová odborný referent Odboru výstavby a územního plánování |
| Pořizovatel: | Podpis oprávněné úřední osoby: |

LEGENDA

| STABILIZOVANÉ | NÁVRH | |
|---------------|-------|--|
| | | HRANICE ŘEŠENÉHO ÚZEMÍ 166,15 ha |
| | | VPS TECHNICKÉ INFRASTRUKTURY S MOŽNOSTÍ VYVLASTNĚNÍ VT.S5 ČISTIŘNA ODPADNÍCH VOD (Z.TI 1) |
| | | VPS TECHNICKÉ INFRASTRUKTURY VYJÁDRĚNÉ LINIOVÉ VT.S3, VT.S4, VT.S7, VT.S6 PÁTEŘNÍ ROZVODY VODOVODU, KANALIZACE, PLYNOVODU, PŘELOŽKA VEDENÍ VN |
| | | VPO PRO ZALOŽENÍ PRVKŮ ÚZEMNÍHO SYSTÉMU EKOLOGICKÉ STABILITY ÚZEMÍ S MOŽNOSTÍ VYVLASTNĚNÍ VU.01 |
| | | VPS DOPRAVNÍ INFRASTRUKTURY S MOŽNOSTÍ VYUŽITÍ PŘEDKUPNÍHO PRAVA PD.S1, PD.S2 VEŘEJNÉ PROSTRANSTVÍ - PŘÍJEZDOVÁ KOMUNIKACE (Z.VP 1, Z.VP 2) |

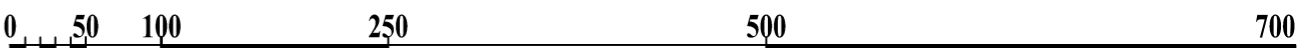

| | | |
|---|---|---|
| PROJEKTANT ing.arch. Jan Kosík Jana Palacha 1121 Mladá Boleslav IČO: 102 30 068 tel: 773 663 584 mail: kosjan11@gmail.com | PROJEKTANT ing.arch. Jan Kosík Jana Palacha 1121 Mladá Boleslav IČO: 102 30 068 tel: 773 663 584 mail: kosjan11@gmail.com | PROJEKČNÍ KANCELÁŘ SAFÁŘIKOVA 277, 289 01 MLADÁ BOLESLAV tel.: 326 735 990, 326 735 591, 326 735 992 |
| KRAJ: Středočeský | POŘIZOVATEL: Obec Koryta | DATUM: červen 2023 |
| OBJEDNAVATEL: NÁZEV AKCE: ÚZEMNÍ PLÁN KORYTA ÚPLNÉ ZNĚNÍ ÚZEMNÍHO PLÁNU KORYTA PO ZMĚNĚ č. 1 | OBEC KORYTA | STUPĚN: VÝROK MĚŘÍTKO: 1 : 5000 ZAK. ČÍSLO: AKCE 05/2022 FORMÁT: 4 A4 |
| OBSAH VÝKRESU: VÝKRES VEŘEJNĚ PROSPĚŠNÝCH STAVEB, OPATŘENÍ A ASANACÍ | ČÍSLO VÝKRESU: A3 | PARÉ: |