


Povrch	živice	rostlý terén	vodní plocha	rostlý terén	živice	asfalto-štěrka plus živice
KÚ, číslo pozemku	pč.779/1	KÚ Koryta pč.779/3	pč.817/6	pč.788/2	pč.779/5	
Druh povrchu	KSÚS III/2792, komun.	obec, ostatní plocha	obec, rybník	obec, ostatní plocha	KSÚS III/27917, kom..	obec, místní komunikace, ost. plocha

Podélný profil

Délky: 1:200
Výšky: 1:100

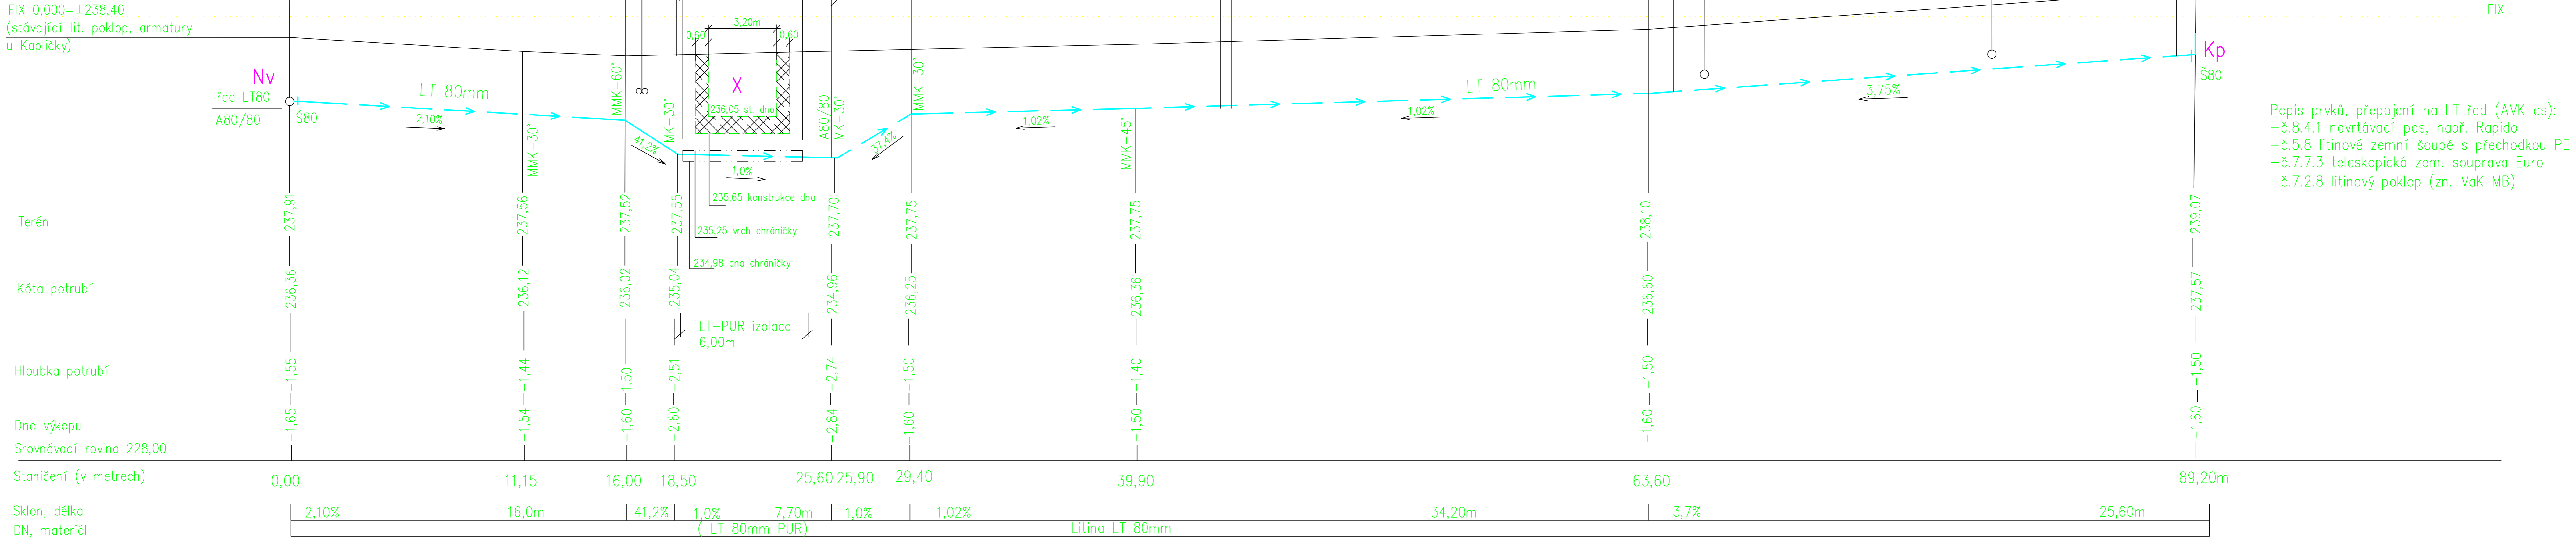

Legenda:
Nv–začátek úseku, napojení na stávající řad LT DN80mm
Kp–konec přeložky řadu
Š80–šoupě podzemní
Vz–podzemní nerezová autom. souprava (odvzdušnění, AOV)
H80–hydrant podzemní, dvojitý uzávěr
P1 až P4, stávající přípojky, přepojit
X–podchod pod vodním tokem, ocel. chránička
V3–výškový bod

Přeložka potrubí HD–PE bude realizována dle ČSN EN 805, ČSN 75 5401, TNV 75 5402. Při montáži postupovat podle technických standardů a podmínek VaK as Ml. Boleslav. Zemní a výkopové práce provádět dle ČSN 73 3050. Uložení potrubí, vzájemné odstupy a křížení, uvést do souladu s ČSN 73 6005. V části domovních přípojek postupovat podle ČSN 75 5411.

Před zahájením zemních prací je investor povinen vytyčit veškeré podzemní vedení a provést ochranu sítí dle ČSN

PROJEKTANT:	PROJEKTANT–HIP:	SEWAGA s.r.o., Jiráskova 970 295 01 Mnichovo Hradiště IČ:290 10 861 tel. 606 434 895 e–mail: sewaga@seznam.cz
KRAJ: Středočeský	STAV.ÚŘAD Mnichovo Hradiště	DATUM: V/2017
INVESTOR: Obec Koryta, Koryta čp.5, 294 11 Loukov		STUPĚŇ: Spojené řízení DŮR+VŘ
NÁZEV AKCE: KORYTA–PŘELOŽKA VODOVODU U KAPLIČKY		MĚŘÍTKO: 1:200/100
		ZAK. ČÍSLO: 15/17
		FORMÁT: 3x A4
OBSAH VÝKRESU: PODÉLNÝ PROFIL		ČÍSLO VÝKRESU: D.1 výkres č.4